


Keleti Homlokzat

1:50

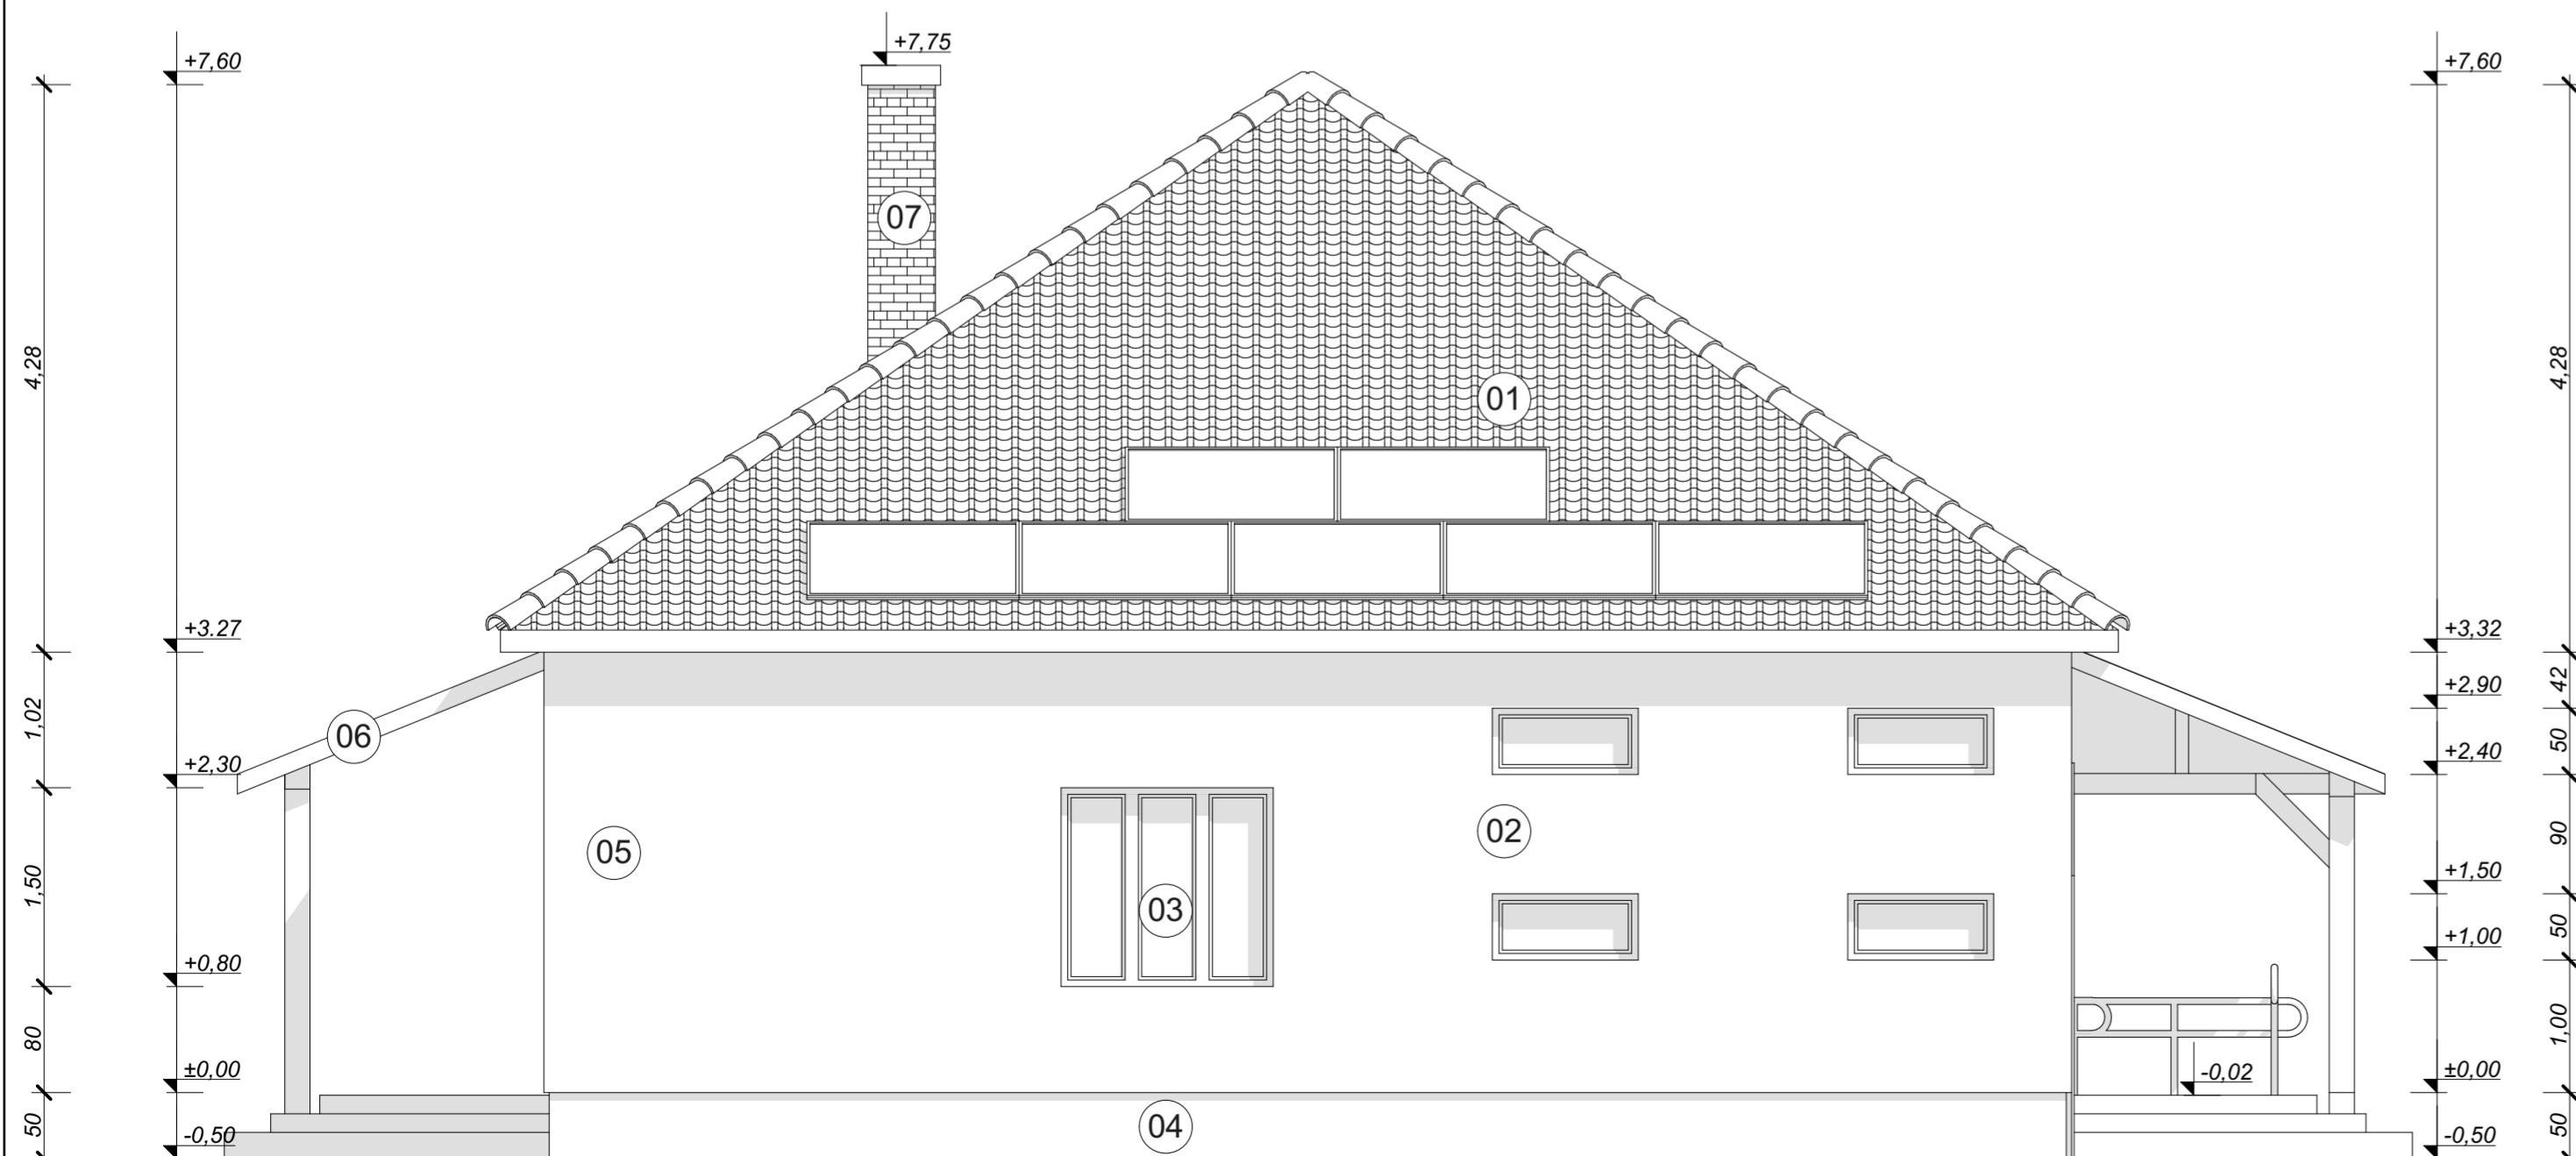


Déli Homlokzat

1:50

Felületképzések:

- 1, Cserepeslemez piros színben
- 2, Homlokzati nemesvakolat fehér színben
- 3, Hőszigetelt műanyag nyílászáró fehér színben
- 4, Lábzati nemesvakolat barna színben
- 5, Lindab csatorna piros színben
- 6, Látszó fafelületek kétszeri dióvastag lazúr
- 7, Falazott kémény
- 8, Napelem American Solar CsP250

Munka megnevezése:	GELÉNES MŰVELŐDÉSI HÁZ energetikai korszerűsítésének kiviteli tervdokumentációja		Munkaszám:
	KELETI ÉS DÉLI HOMLOKZAT		K32/2017
Generál tervező:	HAKLIK MÉRNÖKI IRODA KFT. Vásárosnamény, Tánácsics Mihály út 16. sz. Haklik Tamás ügyvezető		Megrendelő:
Építész tervező:	MOLNÁR VALENTYINA Építésmérnök E-2 15-0223, Vásárosnamény, Erkel út 12. sz. HAKLIK JÓZSEF magántervező EK-15-7613, Vásárosnamény, Tánácsics Mihály út 51. sz.		Gelénes Község Önkormányzata
Építész munkatárs:	Szalay Zsolt építésmérnök		4935 Gelénes, Kossuth u. 32.
Statikus:			Építés helye: 4935 Gelénes, Kossuth u. 11/A.sz. Belterület hrsz.:265
Közlekedési tervező:			M = 1 : 50
Gépész tervező:			kt - 03
Villamos tervező:			Dátum:
Tűzvédelmi szakértő:			2017. augusztus